



Rif.: SA102

Prezzo:
€ 900.000

Superficie: 300 m²

Firenze (FI)
Via Andrea del Castagno

APPARTAMENTO IN VENDITA VIA ANDREA DEL CASTAGNO

Proponiamo in vendita appartamento signorile di 300mq con giardino e garage doppio nei pressi di Via Masaccio.

La proprietà, posta al primo piano di piccola palazzina, è composta da una grande zona living con angolo cottura, salotto, 7 camere da letto, 3 bagni e ripostiglio. Caratterizzato da soffitti molto alti e grandi finestre che rendono l'appartamento molto luminoso e piacevole.

Attualmente l'appartamento viene affittato a studenti. Completano la proprietà un comodo e grazioso giardino e un garage doppio. C'è la possibilità di acquistare anche i due appartamenti che si trovano al piano seminterrato, facilmente collegabile tra di loro.

Informazioni principali:

Libero

Si

Affitto con riscatto

No

A reddito

No

Superficie:

Consistenza

Abitazione

Piano

1

Superficie interna

300,0 m²

Superficie esterna

Si

Composizione dell'immobile:

Camere da letto	Altre camere/stanze	Totale Camere/Stanze
4	5	>5
Bagni	Tipo cucina	Giardino
3	Abitabile	Privato
Box auto	Balcone	Terrazzo
Sì, singolo	No	No
Armadi a muro	Cantina	Mansarda
No	Sì	No
Taverna	Arredamento	In ssi esterni
No	Parzialmente arredato	Vetro / Legno
Impianto TV	Servizio portineria	Porta blindata
Parabola satellitare	No	No
Impianto d'allarme	Cancello elettrico	Videocitofono
No	No	Sì
Fibra ottica	Camino	Idromassaggio
Sì	Sì	No
Piscina	Campo da tennis	
No	No	




Caratteristiche dell'immobile:

Classe immobile	Stato immobile	Piano
Signorile	Buono / abitabile	1
Numero piani stabile	Lati liberi	Affaccio
2 piani	Tre	Esterno
Riscaldamento	Tipo impianto riscaldamento	Alimentazione riscaldamento
Autonomo	A radiatori	Metano
Impianto climatizzazione		
Assente		

Certificazione Energetica:


In fase di richiesta

Galleria:

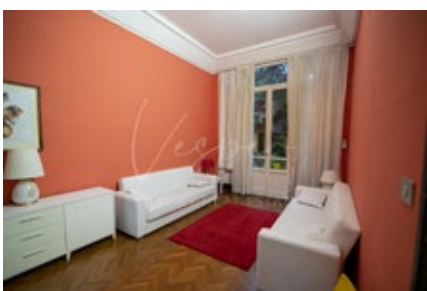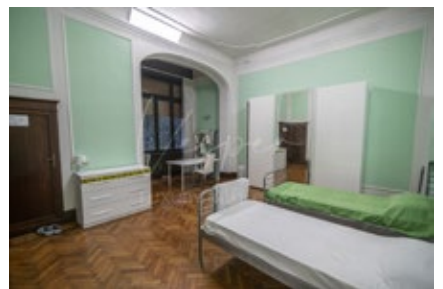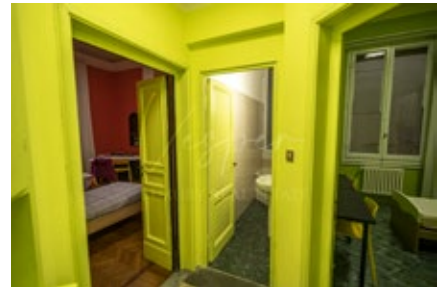

Planimetria:

PIANO INTERRATO E TERRA Scala 1:100

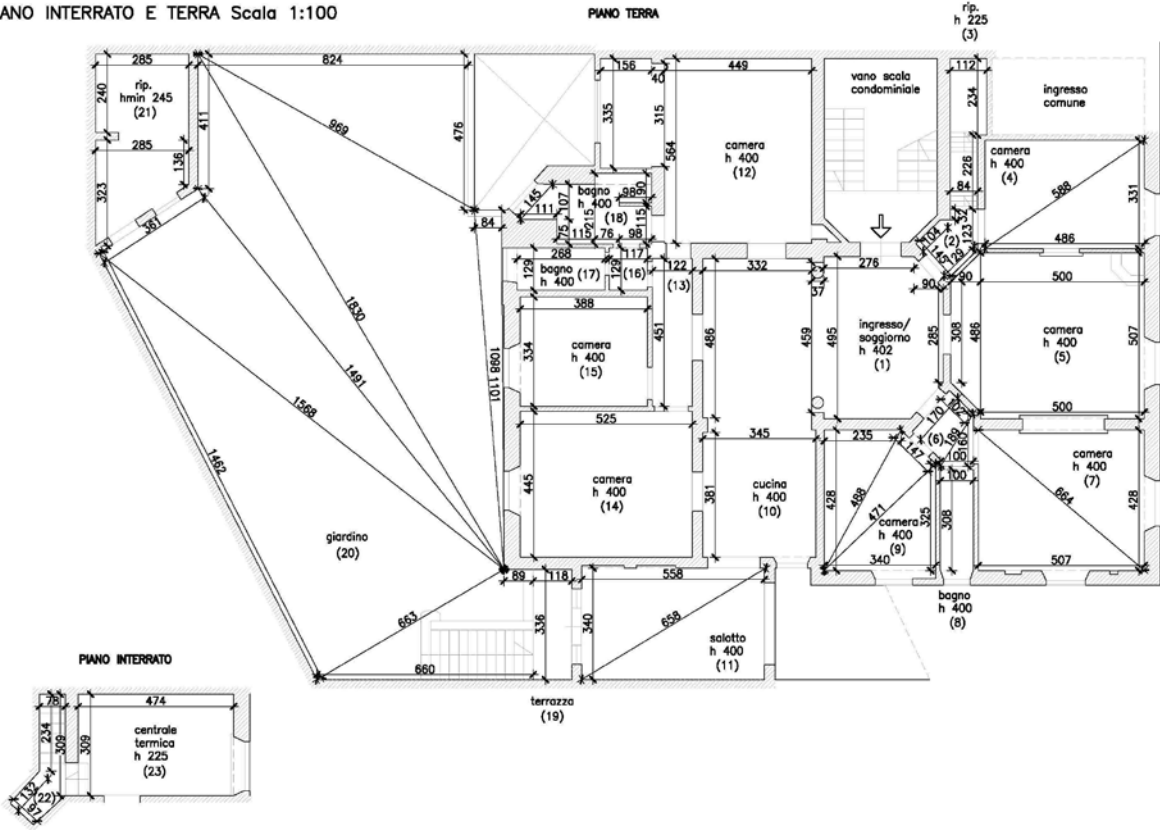

PIANO TERRA Scala 1:100

